

MIEJSCOWY PLAN ZAGOSPODAROWNIA PRZESTRZENNEGO GMINY CZARNA "CZARNA GÓRNA 4"

RYSUNEK PLANU

skala 1:2000

Skala 1:5000

ODRYS

9 Ls PGL

ZAŁĄCZNIK DO UCHWAŁY NR XXII/180/02
RADY GMINY W CZARNEJ (powiat bieszczadzki)
z dnia 26 sierpnia 2002 r.

UCHWAŁA OGŁOSZONA W DZIENNIKU URZĘDOWYM WOJEWÓDZTWA
PODKARPACKIEGO Nr 64, poz. 1329 z dnia 17 października 2002 r.

Dokument niniejszy jest wyrysem z mapy
ewidencyjnej wydanym przez Starostwo Powia-
towe w Ustrzykach Dolnych Wydział Geodezji,
Katastru i Nieruchomości nie przeznaczonym
do dokonania zmian w księdze wieczystej.

STAROSTWO POWIATOWE
w Ustrzykach Dolnych


M A P A

EWIDENCJI GRUNTÓW

GMINA CZARNA GÓRNA

skala 1:2000

REPRODUKOWANO Z ZASOBU
ODGiK w Ustrzykach Dolnych
dnia 2001-06-08 Nr. 169/2001
podpis.....

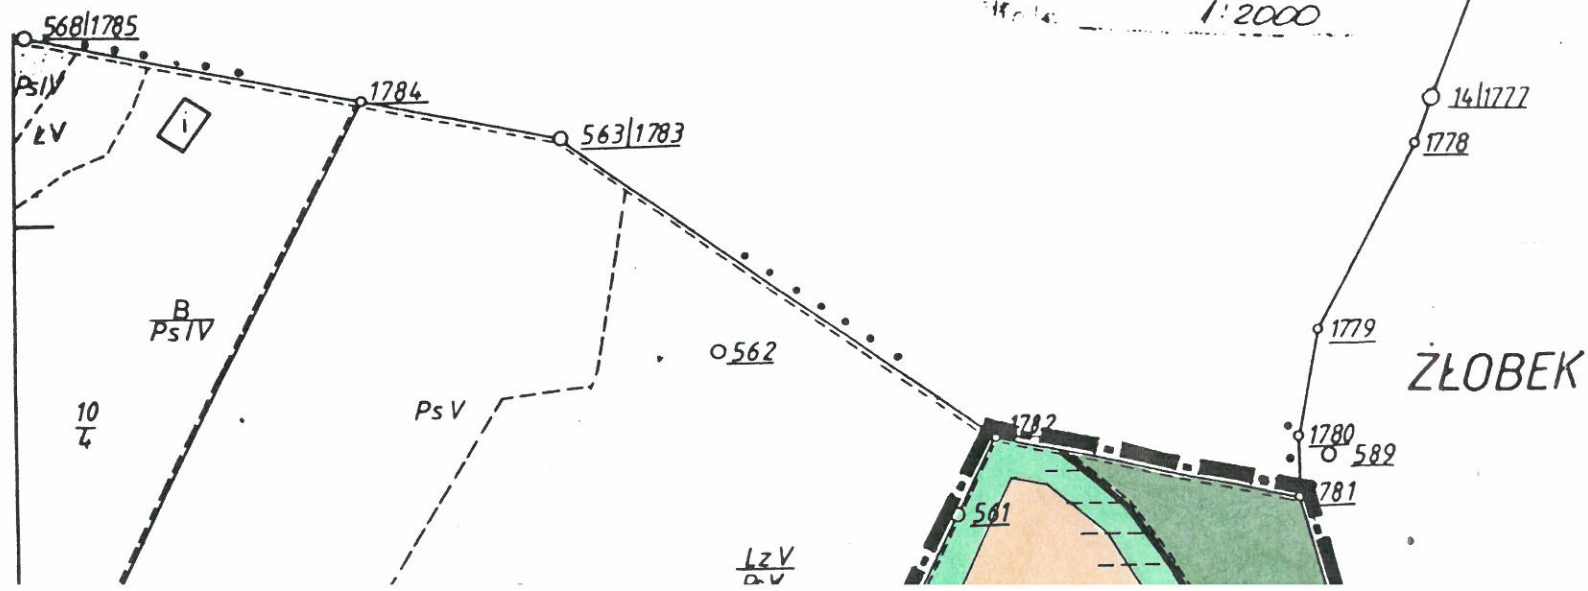

LEGENDA



GRANICE OBSZRÓW - A, B OBJĘTYCH PLANEM