

# POTWIERDZENIE UZGODNIEN:

**MIEJSCOWY PLAN  
ZAGOSPODAROWANIA PRZESTRZENNEGO  
TERENU BUDOWNICTWA MIESZKANIOWEGO  
I TURYSTYCZNO - WYPOCZYNKOWEGO  
POLANA "1" gm. CZARNA**

**RYSUNEK PLANU SKALA 1:2 000 - ZAŁĄCZNIK NR. 1**

**Rzeszowski Zakład Energetyczny  
SPÓŁKA AKCYJNA  
ul. 8-go Marca 6  
tel. 374-11, skr. pocz. 63  
35-959 R Z E S Z Ó W**

*Uzgodniono jako  
w protokole  
Czarna 16.06.97*

**Z-CA DYREKTORA  
REJONU ENERGETYCZNEGO  
d/s terenów zabudowanych**

*Eduard Waj...*

**Sanitarно-Epidemiologiczna  
38-500 SANOK, ul. Jezierskiego 39  
tel. 339234531, 3392136  
d/s Zapobiegawczego Nadzoru  
Inwestycyjnego**

**mgr inż. Leszek Ciszerowski**  
1997.07.01

**Oddział Sanocki  
Zakład Górnictwa Nafty i Gazu  
DZIAŁ MIERNICZY  
KIEROWNIK  
Działu Mierniczego**


**mgr inż. Jan Lorenc**  
MIERNICZY GÓRNICZY  
Upr. WUG L. C. OP 572/97M

10 06 1997

**URZĄD WOJEWÓDZKI  
W KROŚNIE**

*M. Gerni*

## INTEGRALNĄ CZĘŚĆ Z RYSUNKIEM STANOWI TEKST PLANU ZAWARTY W UCHWALE

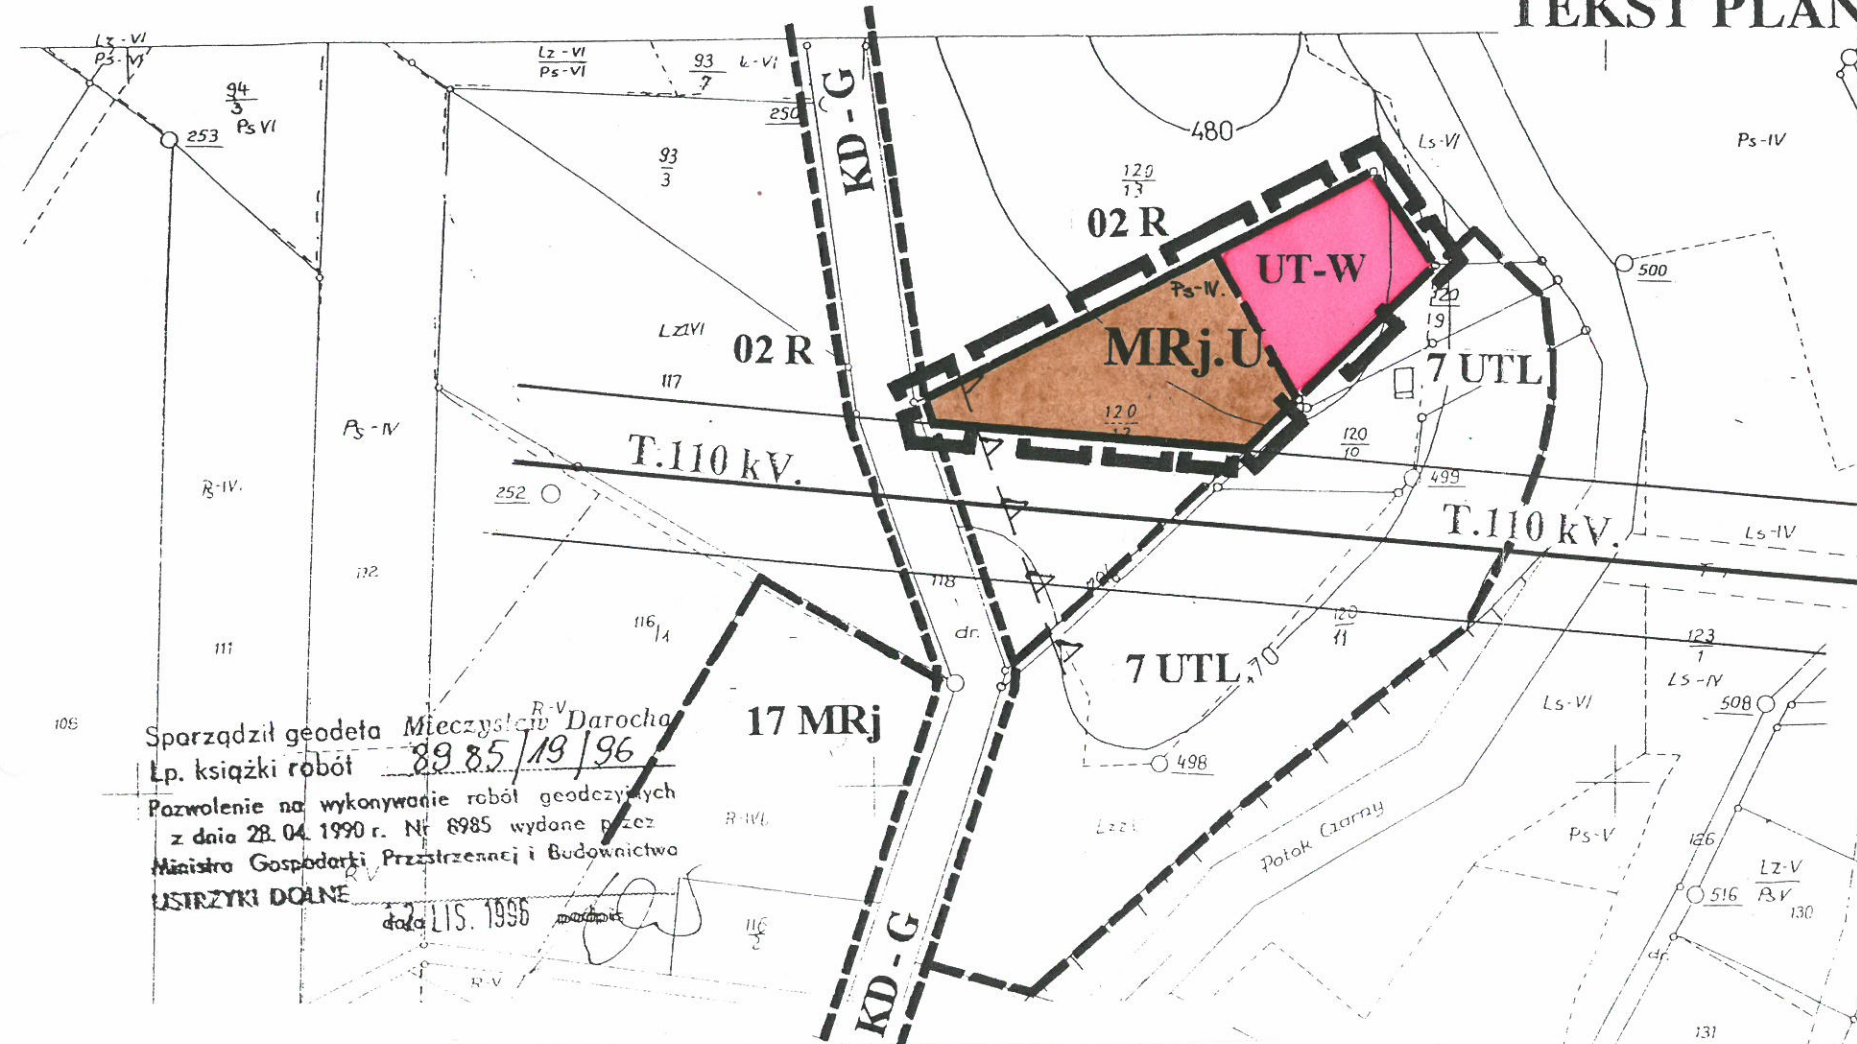

- LEGENDA :**
- GRANICA OBSZARU OBJĘTEGO PLANEM MIEJSCOWYM
  - GRANICA WSI I GMINY
  - GRANICE ROZGRANICZAJĄCE TERENY O RÓŻNYM SPOSOBIE UŻYTKOWANIA ŚCIŚLE OKREŚLONE
  - GRANICE ROZGRANICZAJĄCE TERENY O RÓŻNYM SPOSOBIE UŻYTKOWANIA POSTULOWANE tj. ORIENTACYJNE
  - ISTNIEJĄCE GRANICE PODZIAŁU WEWNĘTRZNEGO TERENU
  - LINIA ZABUDOWY NIEPRZEKRACZALNA DLA BUDOWNICTWA PRZEZNACZONEGO NA POBYT LUDZI
  - TEREN ZABUDOWY MIESZKANIOWEJ I ZAGRODOWEJ Z DOPUSZCZENIEM USŁUG
  - DROGI I DOJAZDY GMINNE
  - LINIA ELEKTROENERGETYCZNA 110 KV ZE STREFĄ TECHNICZNĄ
  - TERENY WYPOCZYNKOWE I USŁUG TURYSTYCZNYCH

**UWAGA:**  
OZNACZENIA ZNAJDUJĄCE SIĘ POZA GRANICĄ  
NINIEJSZEGO PLANU WKREŚLONO wg. MPO GMINY  
ZATWIERDZ. DNIA 18.06.1991 UCHWAŁĄ IX/ 53/91

Sparządził geodeta **Mieczysław Darocha**  
Lp. książki robót **89 85 / 19 / 96**  
Pozwolenie na wykonywanie robót geodezyjnych  
z dnia 28.04.1990 r. Nr 8985 wydane przez  
Ministra Gospodarki Przestrzennej i Budownictwa  
USTRZYKI DOLNE  
dnia 11.5.1996

**PLAN ZOSTAŁ UCHWALONY  
UCHWAŁĄ NR XIX/ 133 /97  
RADY GMINY CZARNA  
dnia 30.12. 1997r.**

**RADA GMINY  
CZARNA**

**PRZEWODNICZĄCY  
RADY GMINY**  
*Marian Mihal*

wieś  
gm  
woj. k  
MAPA SYTUACYJ  
Ska

Sporządzona na  
gruntów 1:2000 i mapy

**WOJEWÓDZKIE BIURO  
PLANOWANIA PRZESTRZENNEGO  
38-400 KROŚNO  
ul. Lewakowskiego 7  
tel. (0-13) 43-209-95, 43-234-80  
tel./fax (0-13) 43-242-53**

**DYREKTOR**  
*Władysław Podraza*

**PROJEKT AKCEPTOWAŁ :**  
**ZARZĄD GMINY W CZARNEJ**  
**38-710 CZARNA**  
**woj. krośnienskie**

**PRZEWODNICZĄCY  
Zarządu Gminy**  
**Władysław Podraza**

**PROJEKT WYKONAŁ :**  
**mgr inż. arch. MIECZYSLAW KRUKIEREK**  
nr ewid. uprawnień 25/88  
do projektowania w planowaniu  
przestrzennym

autorzy: zespół TM-I  
mgr inż. arch. Mieczysław Krukierek  
- gł. projektant  
techn. bud. Maria Głowacka  
- starszy asystent projekt.  
mgr inż. Lucyna Zymyn  
- prognoza skutków wpływu M.P.