


PLAN ZOSTAŁ UCHWALONY  
UCHWAŁĄ NR XIX/137/97  
RADY GMINY CZARNA  
dnia 30.12. 1997r.

PRZEWODNICZĄCY  
RADY GMINY  
**RADA GMINY  
CZARNA**  
*Marian Myhal*

MIEJSCOWY PLAN  
ZAGOSPODAROWANIA PRZESTRZENNEGO  
TERENU BUDOWNICTWA MIESZKANIOWEGO  
I USŁUGOWEGO  
**RABE "2" gm. CZARNA**  
RYSUNEK PLANU SKAŁA 1:2 000 - ZAŁĄCZNIK NR. 1

INTEGRALNĄ CZĘŚĆ Z RYSUNKIEM STANOWI  
TEKST PLANU ZAWARTY W UCHWALE

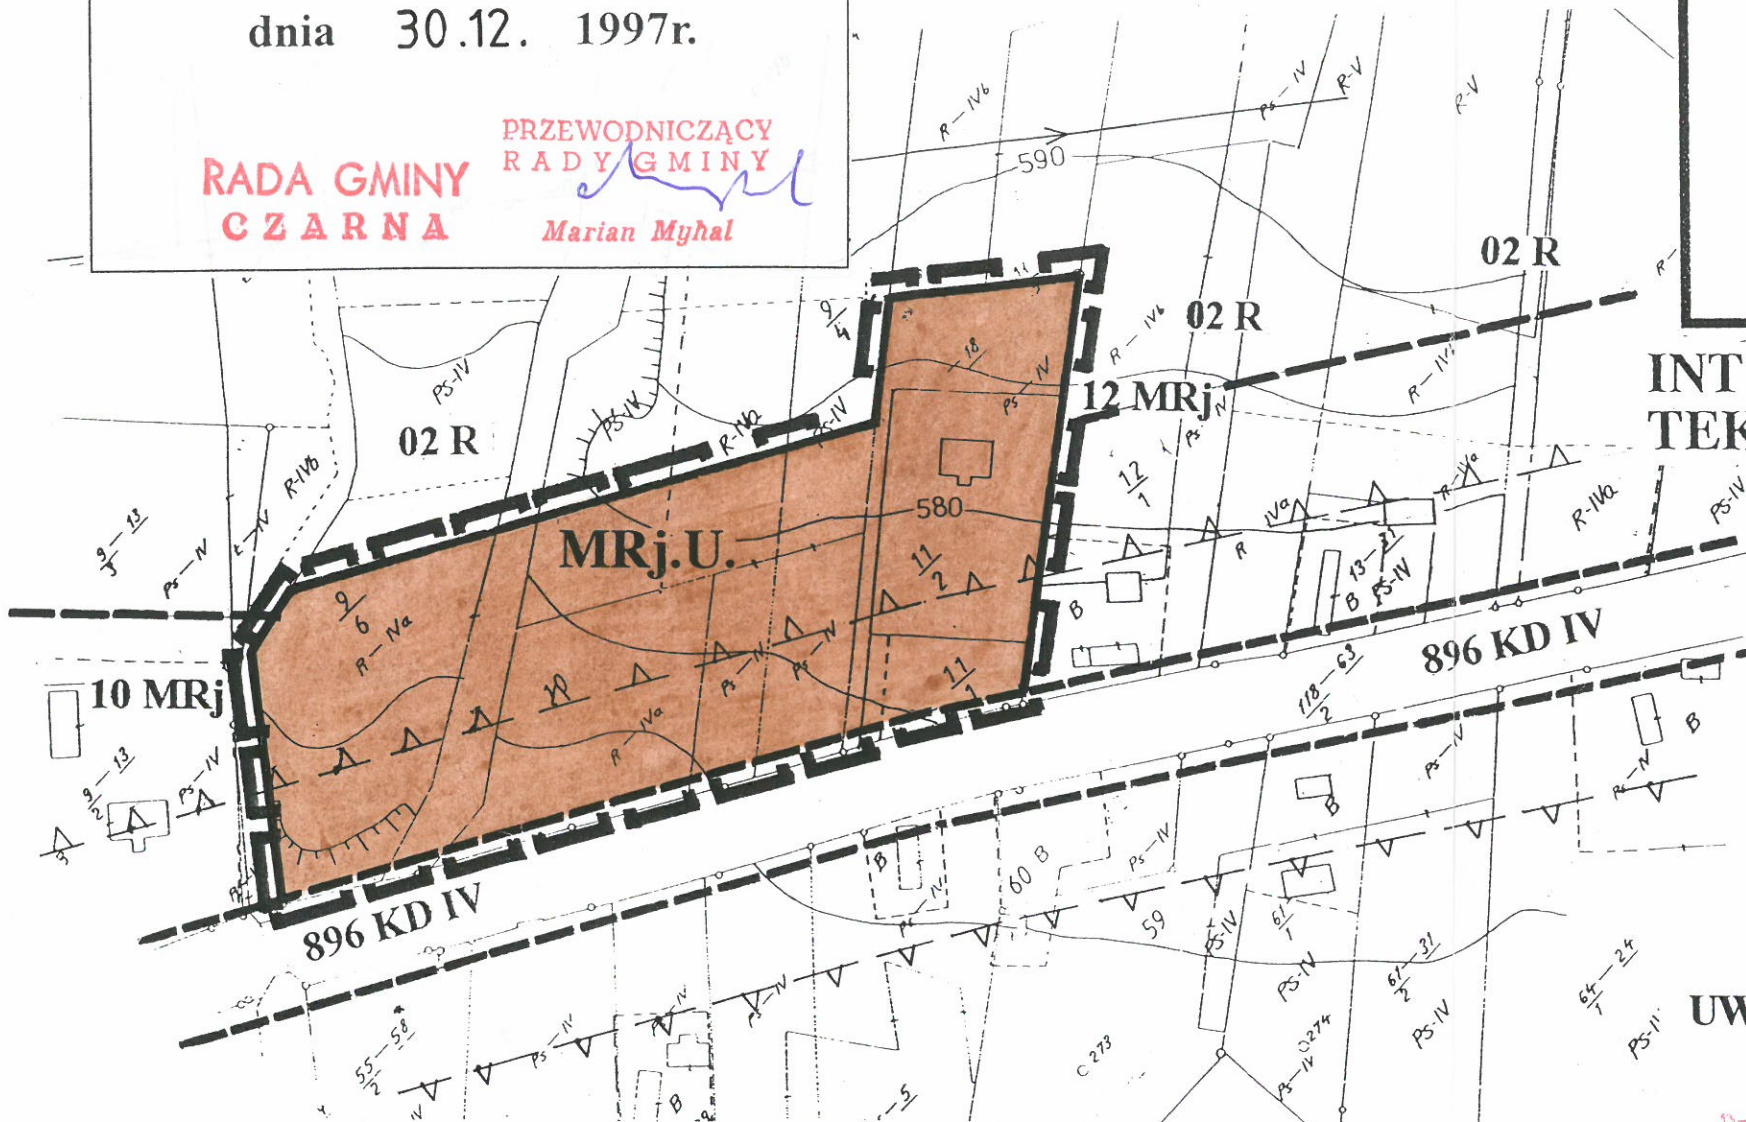

- LEGENDA :**
- GRANICA OBSZARU OBJĘTEGO PLANEM MIEJSCOWYM
  - GRANICA WSI I GMINY
  - GRANICE ROZGRANICZAJĄCE TERENY O RÓŻNYM SPOSOBIE UŻYTKOWANIA - ŚCIŚLE OKREŚLONE
  - GRANICE ROZGRANICZAJĄCE TERENY O RÓŻNYM SPOSOBIE UŻYTKOWANIA POSTULOWANE tj. ORIENTACYJNE
  - ISTNIEJĄCE GRANICE PODZIAŁU WEWNĘTRZNEGO TERENU
  - LINIA ZABUDOWY NIEPRZEKRACZALNA DLA BUDOWNICTWA PRZEZNACZONEGO NA POBYT LUDZI
  - TEREN ZABUDOWY MIESZKANIOWEJ I ZAGRODOWEJ Z DOPUSZCZENIEM USŁUG
  - TERENY KOMUNIKACJI DROGOWEJ /cyfry przed literami oznaczają kolejny numer drogi - cyfry rzymskie po literach oznaczają klasę drogi/

**UWAGA:**  
OZNACZENIA ZNAJDUJĄCE SIĘ POZA GRANICĄ  
NINIEJSZEGO PLANU WKREŚLONO wg. MPO GMINY  
ZATWIERDZ. DNIA 18.06.1991 UCHWAŁĄ IX/53/91

**POTWIERDZENIE UZGODNIEN:**

	<p>10 000 1997</p> <p><b>URZĄD WOJEWÓDZKI W KROŚNIE</b></p> <p><i>[Signature]</i></p>	<p>Oddział Sanocki Zakład Górnictwa Nafty i Gazu DZIAŁ MIERNICZY</p> <p><b>KIEROWNIK</b> mgr inż. Jan Łożonek</p> <p><i>[Signature]</i></p>	<p>Rzeszowski Zakład Geodezyjny ul. 8-go Marca 2 tel. 374-11, skr. pocz. 63 35-959 R Z E S Z Ó W</p> <p><i>[Signature]</i></p> <p><b>Edward Wajrowski</b></p>	<p>Terenowa Stacja Sanitarno-Epidemiologiczna 38-500 SANOK, ul. Jęzerskiego 39 tel. 33923, tix 323651</p> <p><b>ASYSTENT</b> d/s Zapobiegawczego Nadzoru Inwestycyjnego</p> <p>1997.07.01.</p> <p><i>[Signature]</i></p> <p><b>mgr inż. Leszek Olszewski</b> WOJEWÓDZKIE BIURO PLANOWANIA PRZESTRZENNEGO 38-400 KROŚNO ul. Lewakowskiego 7 tel. (0-13) 43-269-95 tel./fax (0-13) 43-242-53</p>
--	---	---	---	--

wieś RABE  
gm. Czarna  
woj. krośnieńskie

MAPA SYTUACYJNO-WYSOKOŚCIOWA  
Skala 1:2000

Sporządził geodeta *Mieczysław Darocha*  
Lp. książki robót 8985/19/96  
Pozwolenie na wykonywanie robót geodezyjnych  
z dnia 28.04.1990 r. Nr 8985 wydane przez  
Ministra Gospodarki Przestrzennej i Budownictwa  
USTRYKI DOLNE 11.11.1996

Sporządzona na podstawie mapy ewidencji  
gruntów 1:2000 i mapy topograficznej w skali 1:10000

**PROJEKT AKCEPTOWAŁ :**

**ZARZĄD GMINY W CZARNEJ**  
38-710 CZARNA  
woj. krośnieńskie  
PRZEWODNICZĄCY  
Zarządu Gminy  
**Władysław Podraza**

**PROJEKT WYKONAŁ :**

mgr inż. arch. **MIECZYSLAW KRUKIEREK**  
nr ewid. uprawnień 235/88  
do projektowania w planowaniu  
przestrzennym

autorzy: zespół TM-1  
mgr inż. arch. Mieczysław Krukierek  
- gł. projektant  
techn. bud. Maria Głowacka  
- starszy asystent projekt.  
mgr inż. Lucyna Zymyn  
- prognoza skutków wpływu M.P.