

PLAN ZOSTAŁ UCHWALONY  
UCHWAŁĄ NR XIX/ 138 /97  
RADY GMINY CZARNA  
dnia 30.12. 1997r.


RADA GMINY  
CZARNA

PRZEWODNICZĄCY  
RADY GMINY  
*Marian Myhal*

MIEJSCOWY PLAN  
ZAGOSPODAROWANIA PRZESTRZENNEGO  
TERENY BUDOWNICTWA MIESZKANIOWEGO  
I USŁUGOWEGO  
RABE "3" gm. CZARNA

RYSUNEK PLANU SKALA 1:2 000 - ZAŁĄCZNIK NR. 1

INTEGRALNĄ CZĘŚĆ Z RYSUNKIEM STANOWI  
TEKST PLANU ZAWARTY W UCHWALE

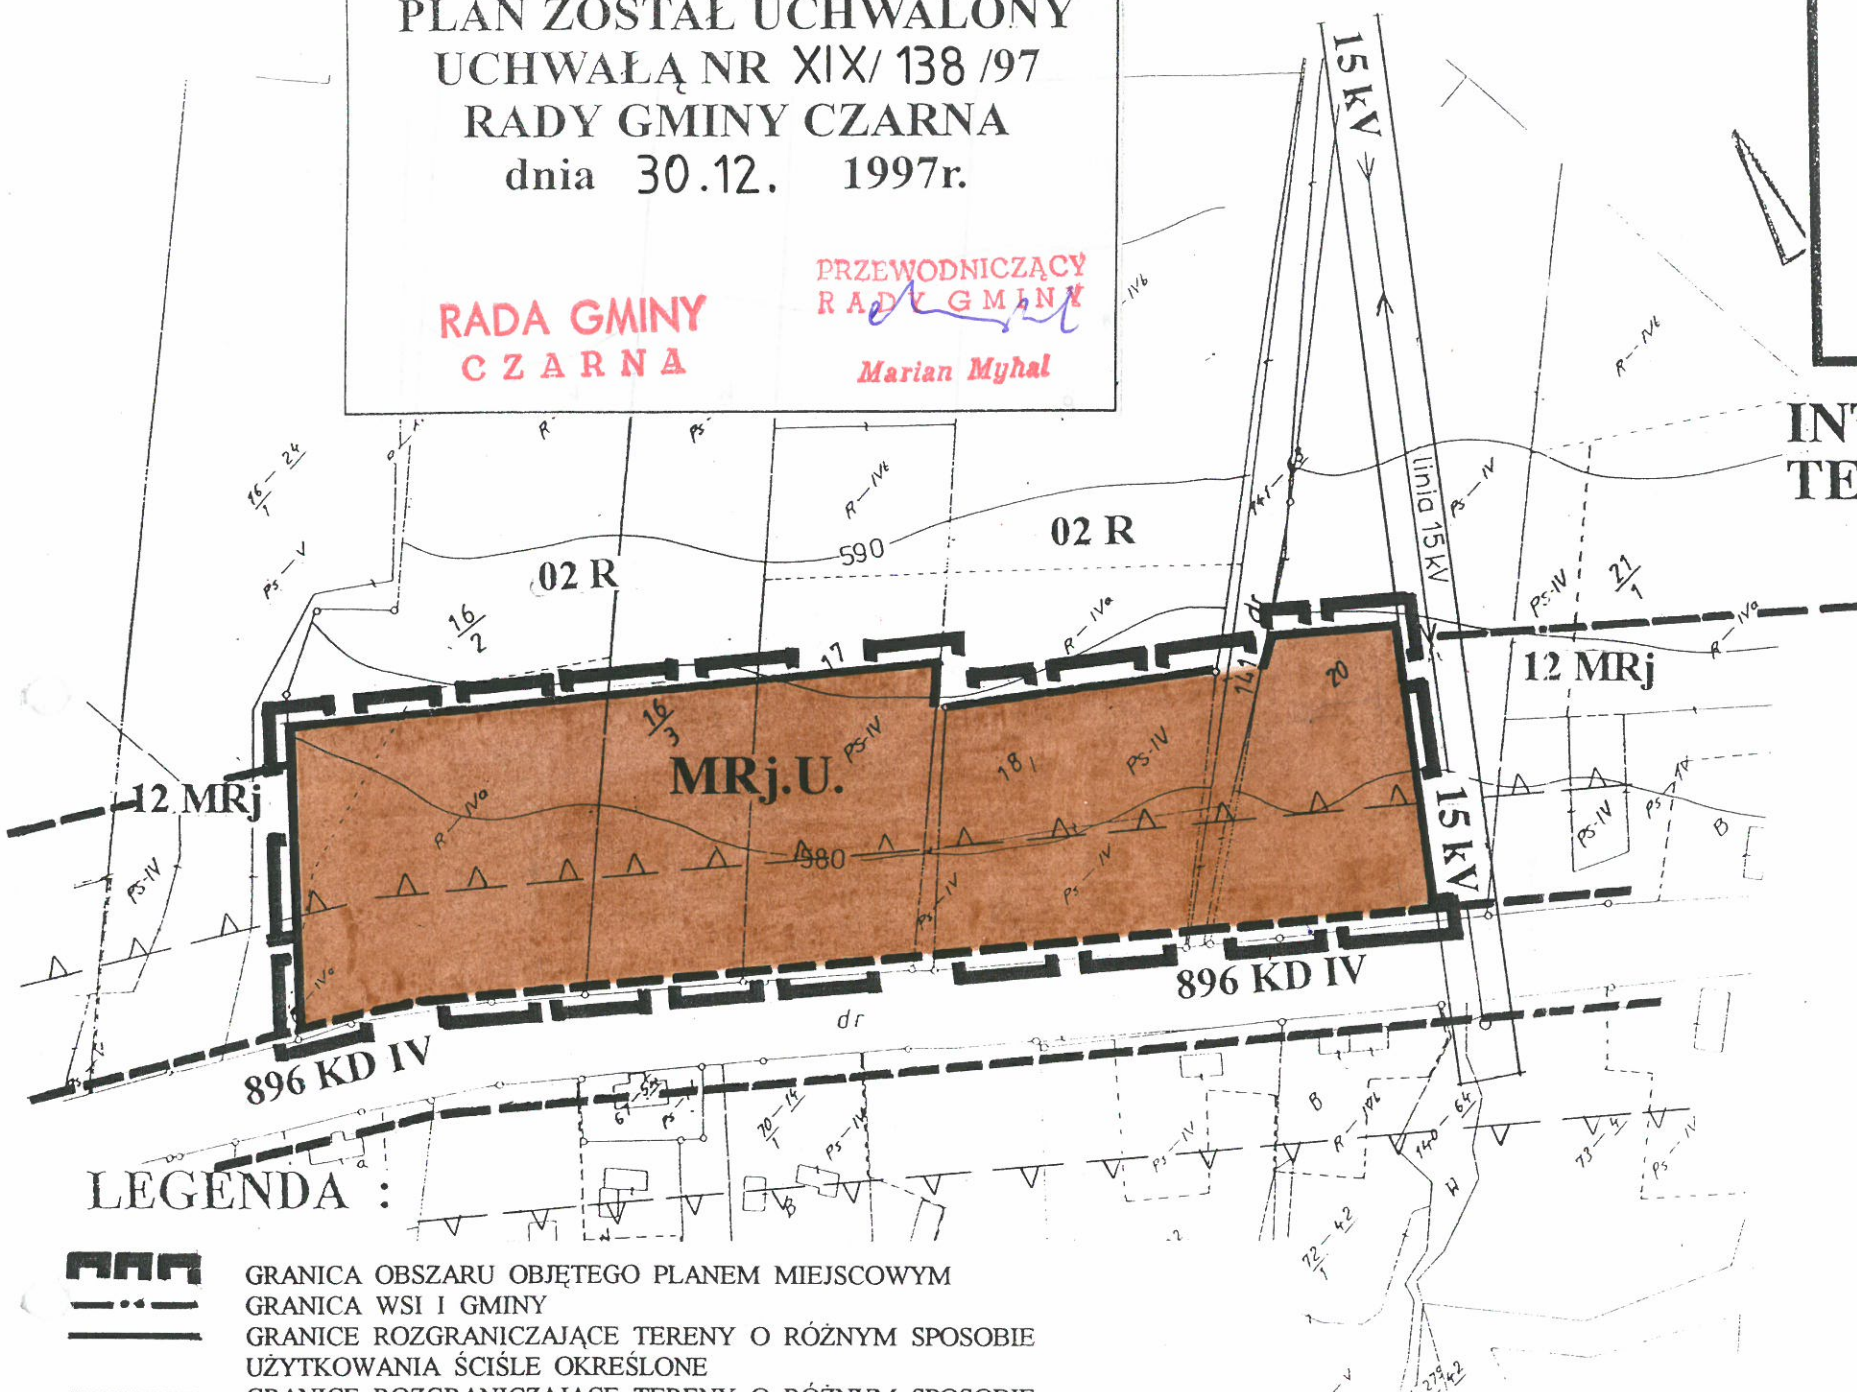

LEGENDA :

- GRANICA OBSZARU OBJĘTEGO PLANEM MIEJSCOWYM
- GRANICA WSI I GMINY
- GRANICE ROZGRANICZAJĄCE TERENY O RÓŻNYM SPOSOBIE UŻYTKOWANIA ŚCIŚLE OKREŚLONE
- GRANICE ROZGRANICZAJĄCE TERENY O RÓŻNYM SPOSOBIE UŻYTKOWANIA POSTULOWANE tj. ORIENTACYJNE
- ISTNIEJĄCE GRANICE PODZIAŁU WEWNĘTRZNEGO TERENU
- LINIA ZABUDOWY NIEPRZEKRACZALNA DLA BUDOWNICTWA PRZEZNACZONEGO NA POBYT LUDZI
- TEREN ZABUDOWY MIESZKANIOWEJ I ZAGRODOWEJ Z DOPUSZCZENIEM USŁUG
- TERENY KOMUNIKACJI DROGOWEJ /cyfry przed literami oznaczają kolejny numer drogi - cyfry rzymskie po literach oznaczają klasę drogi/
- LINIE ENERGETYCZNE ŚREDNICH NAPIĘĆ WRAZ ZE STREFA

Sporządził geodeta *Mieczysław Krukier*  
Lp. książki robót 8985/19/96  
Pozwolenie na wykonywanie robót geodezyjnych  
z dnia 28.04.1990 r. Nr 8985 wydane przez  
Ministra Gospodarki Przestrzennej i Budownictwa  
USTRZYKI DOLNE 12.11.1996

wieś RABE  
gm. Czarna  
woj. krośnieńskie

MAPA SYTUACYJNO-WYSOKOŚCIOWA  
Skala 1:2000

Sporządzona na podstawie mapy ewidencji  
gruntów 1:2000 i mapy topograficznej w skali 1:10000

Rzeszowski Zakład Energetyczny  
SPÓŁKA AKCYJNA  
ul. 8-go Marca 9  
tel. 374-111, sk. poczt. 63  
35-959 RZESZÓW  
-20-  
**POTWIERDZENIE UZGODNIENIA**

*uzgodniono w protokole*  
*Określono 16.06.97*  
*Edward Wądralski*  
Z-CIA KIEROWNICZEGO  
REKONSTRUKCJI I WYKONANIA  
DZIAŁ MIERNICZY  
10 06 1997  
**URZĄD WOJEWÓDZKI**  
w KROŚNIE  
*M. Geroni*

Terenowa Stacja  
Sanitarно-Epidemiologiczna  
38-500 SANOK, ul. Jezierskiego 39  
tel. 33923, tlx 323651, fax 30136  
**ASYSTENT**  
d/s Zapobiegawczego Nadzoru  
Inwestycyjnego  
*mgr inż. Leszek Olszewski*  
18.06.1997.07.01

Zakład Górnictwa Nafty i Gazu  
**DZIAŁ MIERNICZY**  
*uzgodniono w*  
**KIEROWNIK**  
Działu Mierniczego  
*mgr inż. Jan Lorek*  
**MIERNICZY GÓRNICZY**  
Upr. WUG L.c. OP-572/97M

WOJEWÓDZKIE BIURO  
PLANOWANIA PRZESTRZENNEGO  
38-400 KROSNO  
ul. Lewakowskiego 7  
tel. (0-13) 38-209-95, 43-234-89  
tel. fax (0-13) 43-222-93  
**DYREKTOR**

PROJEKT AKCEPTOWAŁ : **PROJEKT WYKONANY**

**ZARZĄD GMINY W CZARNEJ**  
38-710 CZARNA  
woj. krośnieńskie  
**PRZEWODNICZĄCY**  
Zarządu Gminy  
*Władysław Podraza*

*mgr inż. arch. MIECZYSLAW KRUKIEREK*  
nr ewid. uprawnień 235/88  
do projektowania w planowaniu  
przestrzennym  
autorzy: zespół TM-I  
*mgr inż. arch. Mieczysław Krukier*  
- gł. projektant  
techn. bud. *Maria Głowačka*  
- starszy asystent projekt.  
*mgr inż. Lucyna Zymu*  
- prognoza skutków wpływu M.P.

UWAGA:  
OZNACZENIA ZNAJDUJĄCE SIĘ POZA GRANICĄ  
NINIEJSZEGO PLANU WKREŚLONO wg. MPO GMINY  
ZATWIERDZ. DNIA 18.06.1991 UCHWAŁA IX/ 53/91