

**PLAN ZOSTAŁ UCHWALONY
UCHWAŁĄ NR XIX/ 140 /97
RADY GMINY CZARNA
dnia 30.12. 1997r.**

**RADA GMINY
CZARNA**


**PRZEWODNICZĄCY
RADY GMINY**
Marian Myhal

**MIEJSCOWY PLAN
ZAGOSPODAROWANIA PRZESTRZENNEGO
TERENU BUDOWNICTWA MIESZKANIOWEGO
I USŁUGOWEGO**


RABE "5" gm. CZARNA

RYSUNEK PLANU SKALA 1:2 000 - ZAŁĄCZNIK NR. 1

**INTEGRALNĄ CZĘŚĆ Z RYSUNKIEM STANOWI
TEKST PLANU ZAWARTY W UCHWALE**

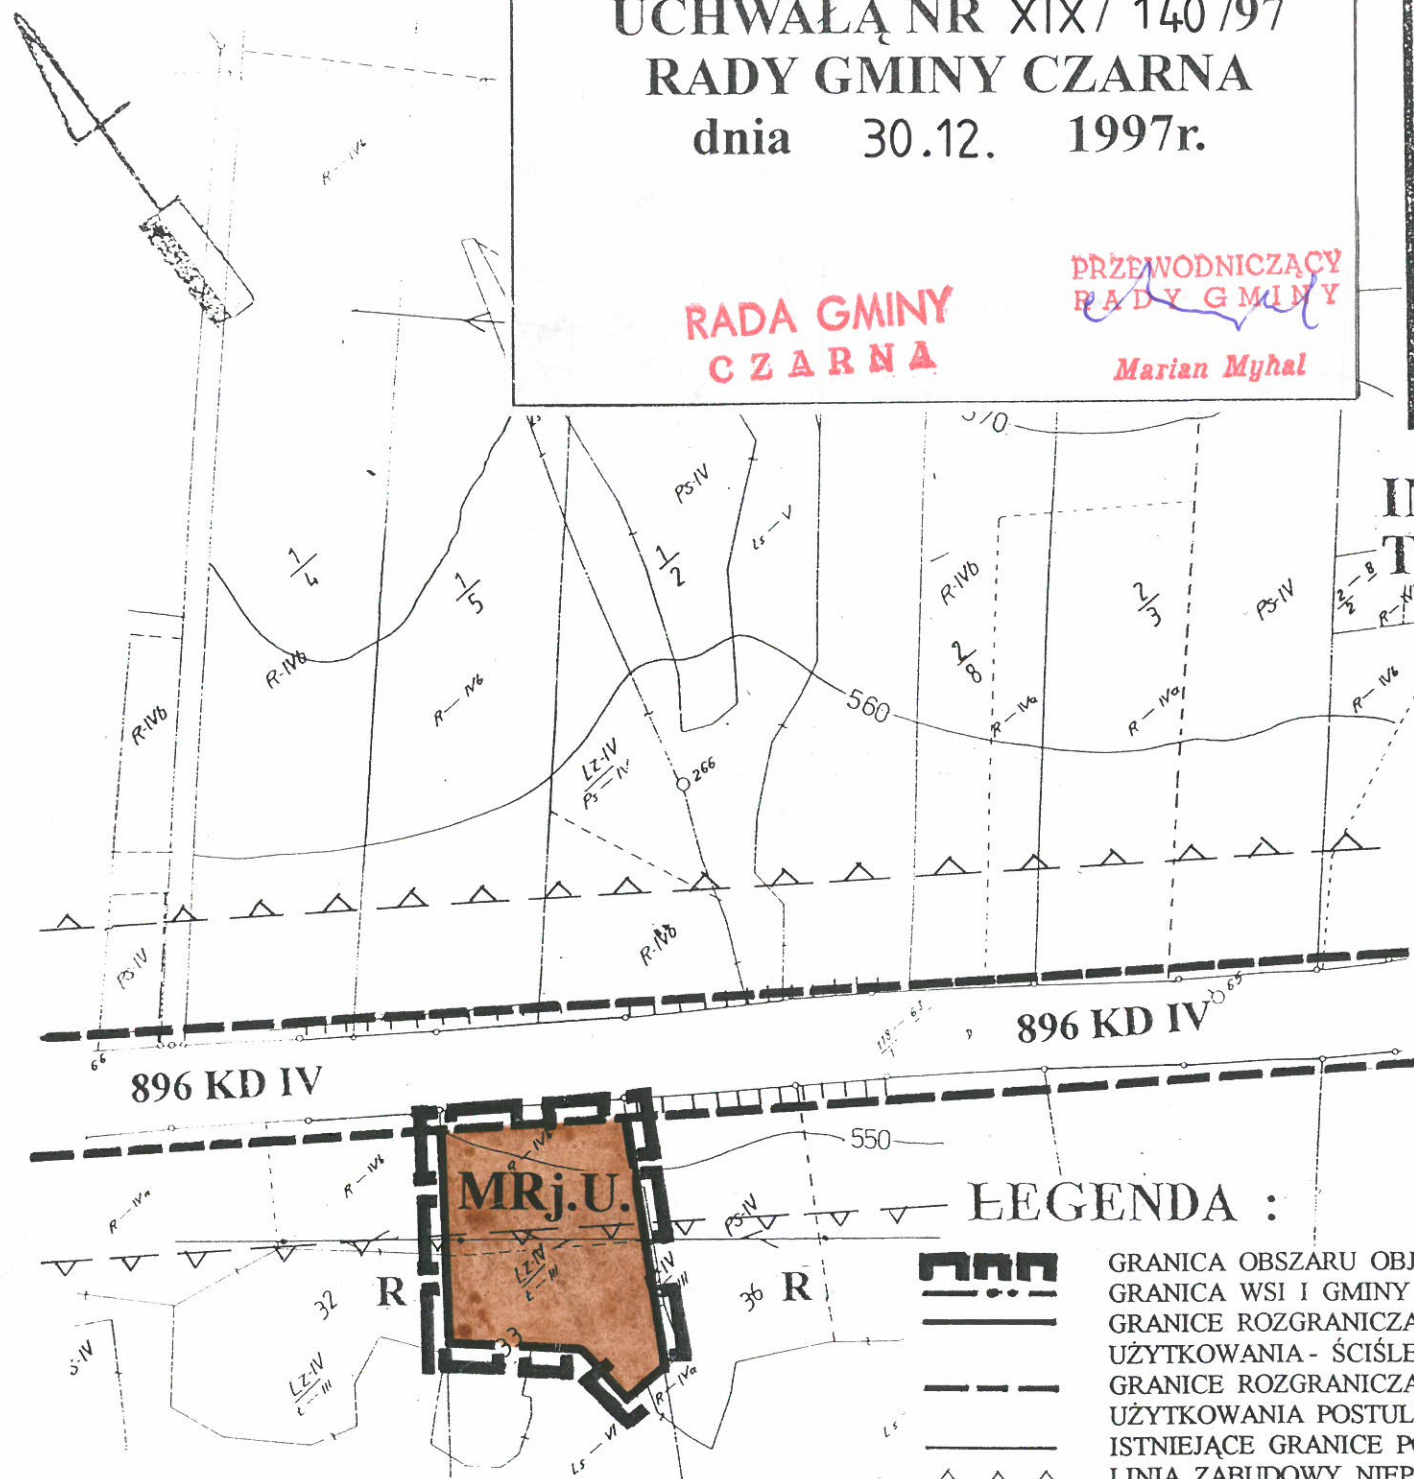

LEGENDA :

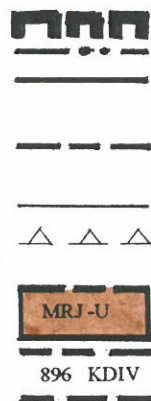

GRANICA OBSZARU OBJĘTEGO PLANEM MIEJSCOWYM
GRANICA WSI I GMINY
GRANICE ROZGRANICZAJĄCE TERENY O RÓŻNYM SPOSOBIE
UŻYTKOWANIA - ŚCIŚLE OKREŚLONE
GRANICE ROZGRANICZAJĄCE TERENY O RÓŻNYM SPOSOBIE
UŻYTKOWANIA POSTULOWANE tj. ORIENTACYJNE
ISTNIEJĄCE GRANICE PODZIAŁU WEWNĘTRZNEGO TERENU
LINIA ZABUDOWY NIEPRZEKACZALNA DLA BUDOWNICTWA
PRZEZNACZONEGO NA POBYT LUDZI
TEREN ZABUDOWY MIESZKANIOWEJ I ZAGRODOWEJ Z DOPUSZCZENIEM
USŁUG
TERENY KOMUNIKACJI DROGOWEJ /cyfry przed literami oznaczają kolejny
numer drogi - cyfry rzymskie po literach
oznaczają klasę drogi/

MAPA SYTUACYJNO-WYSOKOŚCIOWA
Skala 1:2000

Sporządzona na podstawie mapy ewidencji
gruntów 1:2000 i mapy topograficznej w skali 1:10000

Hzeszowski Zakład Energetyczny
SPÓŁKA AKCYJNA
ul. 8-go Maja 6
tel. 374-11, skrytka pocztowa 53
35-959 R Z E S Z Ó W

POTWIERDZENIE UZGODNIENI:

<p><i>10.06.1997</i></p> <p><i>Przewodniczący</i></p> <p><i>Urząd Wojewódzki</i></p>	<p>URZĄD WOJEWÓDZKI W KROŚNIE</p>
<p>Terenowa Stacja Sanitarna i Epidemiologiczna 38-500 SARNÓW, ul. Jezuskiego 39 tel. 33923, tel. 323651, fax 39136 d/s Zapobiegania i Nadzoru Inwestycyjnego</p>	
<p><i>mgr inż. Leszek Olszewski</i></p> <p>Zakład Górnictwa Nęby i Gazu DZIAŁ MIERNICZY</p> <p>KIEROWNIK Działu Mierniczego</p> <p><i>mgr inż. Jan Łaszczyk</i></p> <p>MIERNICZYM GÓRNICZYM Upr. WUG L.dz. OP-572/97/4</p>	<p>WOJEWÓDZKIE BIURO PLANOWANIA PRZESTRZENNEGO 38-400 KROŚNO ul. Lewakowskiego 7 tel. (0-13) 43-209-95, 43-234-89 tel. (fax) (0-13) 43-234-83</p>

UWAGA:

OZNACZENIA ZNAJDUJĄCE SIĘ POZA GRANICĄ
NINIEJSZEGO PLANU WKREŚLONO wg. MPO GMINY
ZATWIERDZ. DNIA 18.06.1991 UCHWAŁĄ IX/ 53/91

Sporządził geodeta *Mieczysław Darocha*
Łp. książki robót *2985/19/96*
Pozwolenie na wykonywanie robót geodezyjnych
z dnia 28.04.1990 r. Nr 8985 wydane przez
Ministra Gospodarki Przestrzennej i Budownictwa
USTRYKI DOLNE
data *15.1996*

PROJEKT AKCEPTOWAŁ : **PROJEKT WYKONAŁ :**

<p>ZARZĄD G.M.I.Y. W CZARNEJ 38-710 CZARNA woj. krośnieńskie</p> <p>PRZEWODNICZĄCY Zarządu Gminy</p> <p><i>Władysław Podraza</i></p>	<p><i>mgr inż. arch. Mieczysław Krukier</i> nr ewid. uprawnień 235/88 do projektowania i planowania przestrzennego</p> <p>autorzy: zespół TM-1 mgr inż. arch. Mieczysław Krukier - gł. projektant techn. bud. Maria Głowacka - starszy asystent projekt. mgr inż. Lucyna Zymyń - prognoza skutków wpływu M.P.</p>
--	---