

POTWIERDZENIE UZGODNIENI:

Rzeszowski Zarząd Miast i Gmin
 SPOŁKA AKCYJNA
 ul. 8-go Marca 6
 tel. 374-11, skr. pocz. 60
 35-959 R Z E S Z Ő
 -20-

Wykonanie planu i protokołu
Przewodniczący

Terenowa Stacja Wątróbska
 Sanitarно-Epidemiologiczna
 38-500 SANOK, ul. Jezierskiego 39
 tel. 33923, tlx 323651, fax 30136

ASYSTENT
 d/s Zapobiegawczego Nadzoru
 Inwestycyjnego

mgr inż. Leszek Olszewski
 1997.07.04

Zakład Górnictwa Nafty i Gazu
 DZIAŁ MIERNICZY

KIEROWNIK
 Działu Mierniczego

mgr inż. Jan Lorenc
 MIERNICZY GÓRNICZY
 Upr. WUG I dr. OP 572/0/74

10 06 1997

URZĄD WOJEWÓDZKI
 W KROSNI


[Blank space for stamps/signatures]

Sporządził geodeta Mieczysław Dębocha
 Lp. książki robót 89.85/19/96

Pozwolenie na wykonywanie robót geodezyjnych
 z dnia 29.04.1990 r. Nr 8985 wydane przez
 Ministra Gospodarki Przestrzennej i Budownictwa

USTRZYKI DOLNE 1.7 LIS. 1995

ADWÓRZE

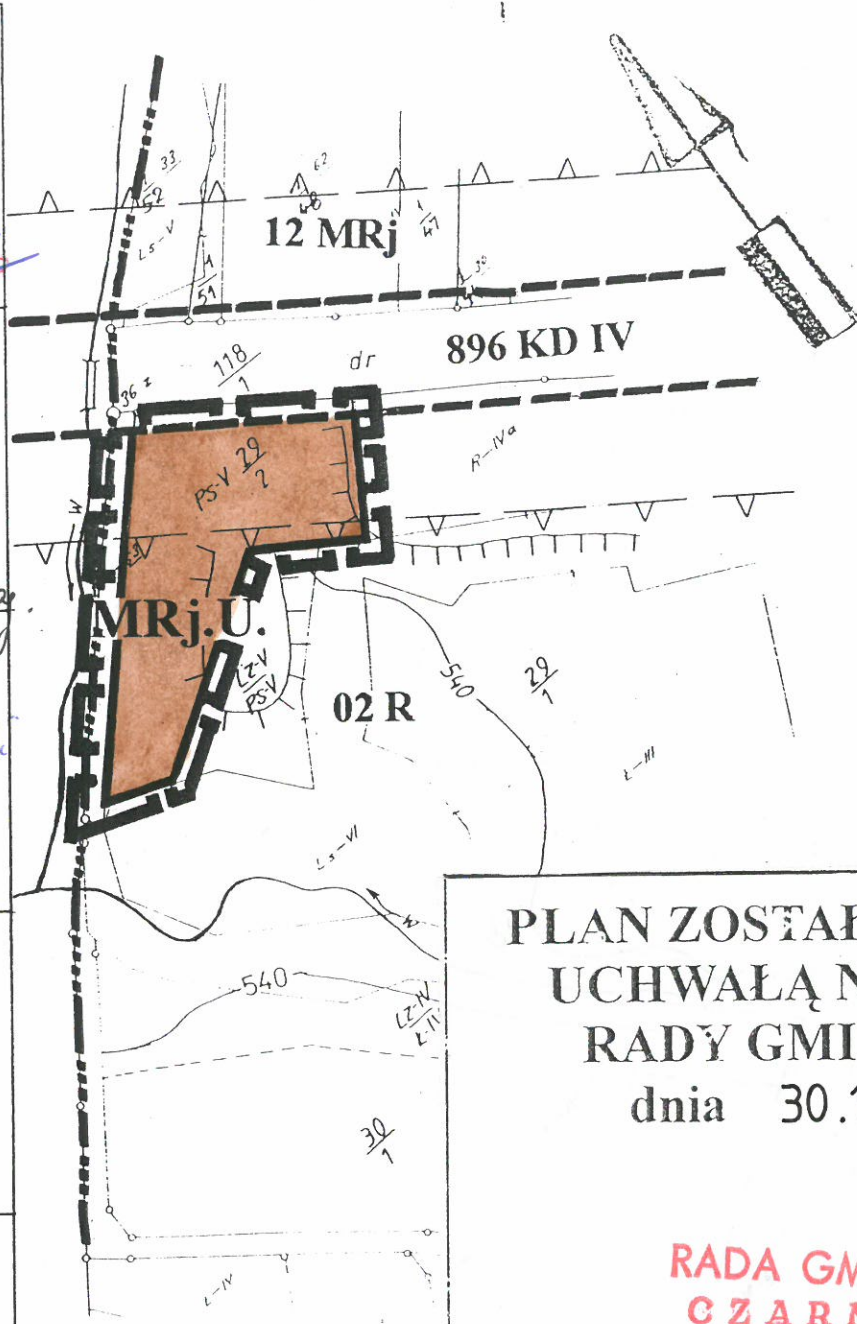

**PLAN ZOSTAŁ UCHWALONY
 UCHWAŁĄ NR XIX/ 141 /97
 RADY GMINY CZARNA
 dnia 30.12. 1997r.**

RADA GMINY
 CZARNA

PRZEWODNICZĄCY
 RADY GMINY
Marian Myhal

UWAGA:
 OZNACZENIA ZNAJDUJĄCE SIĘ POZA GRANICĄ
 NINIEJSZEGO PLANU WKREŚLONO wg. MPO GMINY
 ZATWIERDZ. DNIA 18.06.1991 UCHWAŁĄ IX/ 53/91

wieś RABE
 gm. Czarna
 woj. krośnieńskie

MAPA SYTUACYJNO-WYSOKOŚCIOWA
 Skala 1:2000

Sporządzona na podstawie mapy ewidencji
 gruntów 1:2000 i mapy topograficznej w skali 1:10000

**MIEJSCOWY PLAN
 ZAGOSPODAROWANIA PRZESTRZENNEGO
 TERENU BUDOWNICTWA MIESZKANIOWEGO
 I USŁUGOWEGO
 RABE "6" gm. CZARNA**

RYSUNEK PLANU SKALA 1:2 000 - ZAŁĄCZNIK NR. 1

**INTEGRALNĄ CZĘŚĆ Z RYSUNKIEM STANOWI
 TEKST PLANU ZAWARTY W UCHWALE**

LEGENDA :

- GRANICA OBSZARU OBJĘTEGO PLANEM MIEJSCOWYM
- GRANICA WSI I GMINY
- GRANICE ROZGRANICZAJĄCE TERENY O RÓŻNYM SPOSOBIE UŻYTKOWANIA - ŚCIŚLE OKREŚLONE
- GRANICE ROZGRANICZAJĄCE TERENY O RÓŻNYM SPOSOBIE UŻYTKOWANIA POSTULOWANE tj. ORIENTACYJNE
- ISTNIEJĄCE GRANICE PODZIAŁU WEWNĘTRZNEGO TERENU
- LINIA ZABUDOWY NIEMPRZEKRACZALNA DLA BUDOWNICTWA PRZEZNACZONEGO NA POBYT LUDZI
- TEREN ZABUDOWY MIESZKANIOWEJ I ZAGRODOWEJ Z DOPUSZCZENIEM USŁUG
- TERENY KOMUNIKACJI DROGOWEJ /cyfry przed literami oznaczają kolejny numer drogi - cyfry rzymskie po literach oznaczają klasę drogi/

WOJEWÓDZKIE BIURO
 PLANOWANIA PRZESTRZENNEGO
 38-400 KROSNO
 ul. Lewakowskiego 7
 tel. (0-13) 43-209-95, 43-234-89
 tel. fax (0-13) 43-242-53

[Signature]
 DYREKTOR
 mgr Ryszard Pysłowany

PROJEKT AKCEPTOWAŁ : **PROJEKT WYKONAŁ :**

ZARZĄD GMINY W CZARNEJ
 38-710 CZARNA
 woj. krośnieńskie

PRZEWODNICZĄCY
 Zarządu Gminy
Władysław Podraza

mgr inż. arch. MIECZYŚLAW KRUKIEREK
 nr ewid. uprawnień 235/88
 do projektowania w planowaniu
 przestrzennym

autorzy: zespół TM-1
 mgr inż. arch. Mieczysław Krukierek
 - gł. projektant
 techn. bud. Maria Głowačka
 - starszy asystent projekt.
 mgr inż. Lucyna Zymyn
 - prognoza skutków wpływu M.P.