

# MIEJSCOWY PLAN ZAGOSPODAROWANIA PRZESTRZENNEGO " RABE 7 "

1/48 RYSUNEK PLANU  
SKALA 1 : 1000


MAPA  
DO CELÓW PLANISTYCZNYCH  
skala 1:1000

wieś RABE  
gm. Czarna  
woj. Podkarpackie

Sporządzona na podstawie mapy 1:1000  
i powiększenia mapy topograficznej 1:10000

Na terenie działki nr 29/2 obowiązuje  
Miejscowy Plan Zagospodarowania  
Przestrzennego Rabe - "6"  
Uchwała Nr XIX/141/97 Rady Gminy w Czarnej  
z dnia 30 grudnia 1997 roku - ogłoszona  
w Dzienniku Urzędowym Województwa  
Krośnieńskiego Nr 5/98 poz. 79

GINA USTRZYKI DOLNE

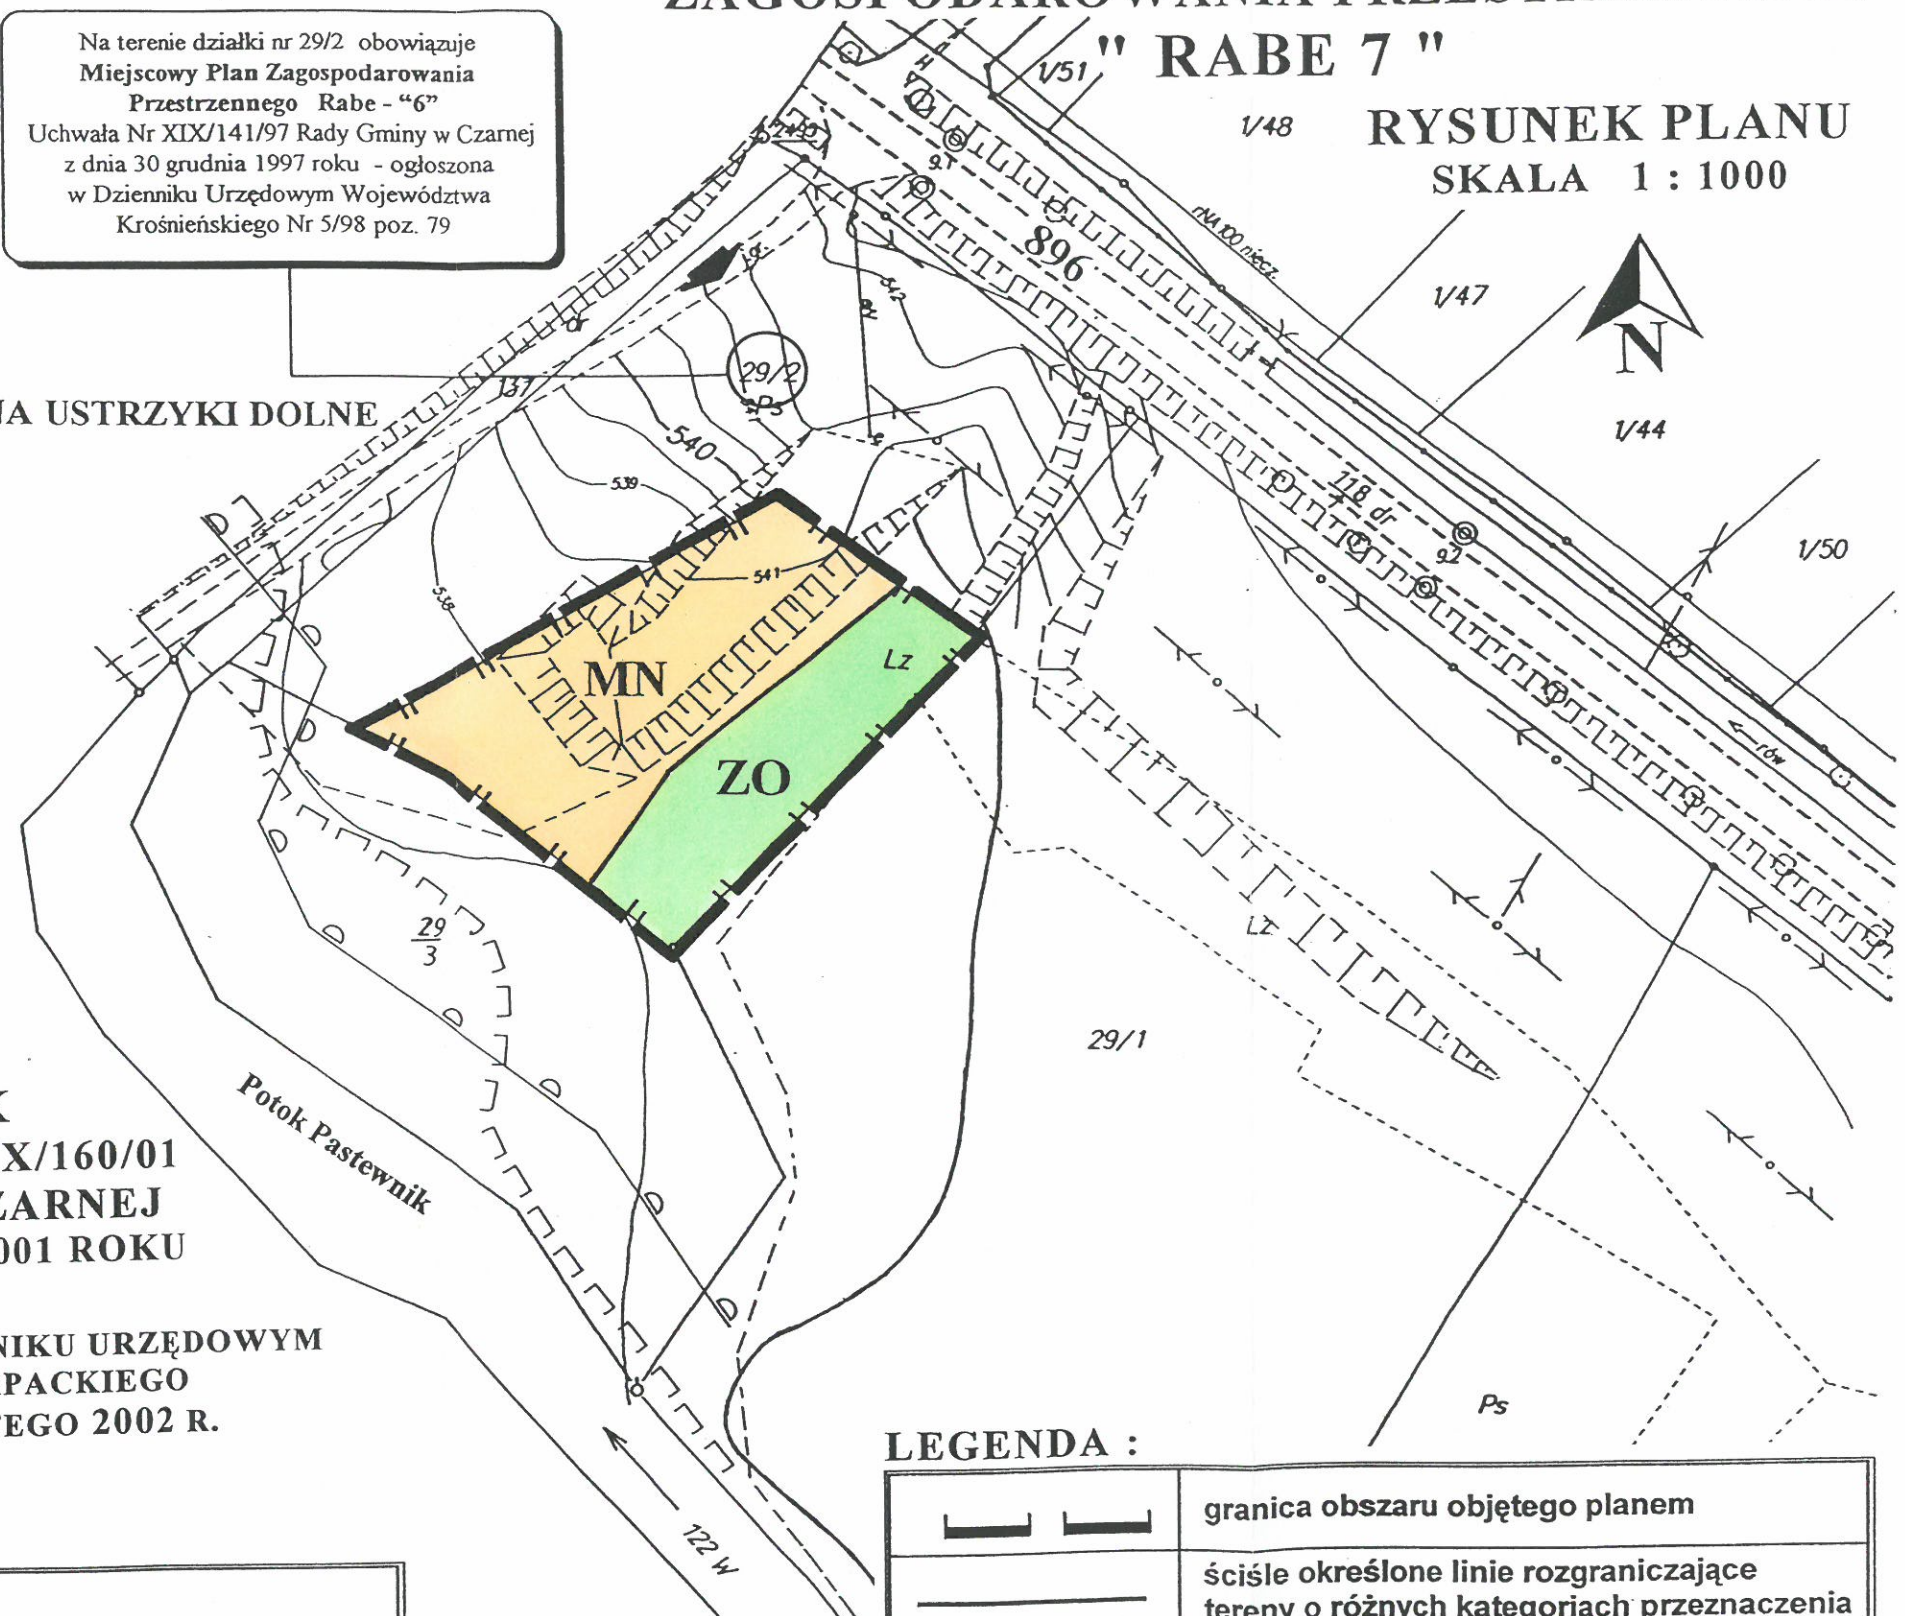

REPRODUKOWANO Z ZASOBU  
ODGiK w Ustrzykach Dolnych  
dnia 12.12.2001 r. Nr 42/2000  
podpis.....  
Z UP. STAROSTY  
mgr inż. Mieczysław Darocha  
INSPEKTOR  
w Powiatowym Ośrodku Dokumentacji  
Geodezyjnej i Kartograficznej

PRZEWODNICZĄCY  
RADY GMINY  
Marian Myhal

ZAŁĄCZNIK  
DO UCHWAŁY NR XIX/160/01  
RADY GMINY W CZARNEJ  
Z DNIA 28 GRUDNIA 2001 ROKU

UCHWAŁA OGŁOSZONA W DZIENNIKU URZĘDOWYM  
WOJEWÓDZTWA PODKARPACKIEGO  
NR 7 POZ. 97 Z DNIA 18 LUTEGO 2002 R.

OBJAŚNIENIA :

	wjazd na działkę
	granica potencjalnego zagrożenia powodziowego wodami potoku Pastewnik
	granica 15 m pasa dostępu do potoku

LEGENDA :

	granica obszaru objętego planem
	ściśle określone linie rozgraniczające tereny o różnych kategoriach przeznaczenia
MN	teren zabudowy mieszkaniowej jednorodzinnej
ZO	teren zieleni urządzonej ogrodowej